

ŪKIO SUBJEKTAS: UAB “SKUODO VANDENYS“

ATASKAITĄ PARENGĖ: UAB “VILNIAUS HIDROGEOLOGIJA”
J. Basanavičiaus g. 37-1, LT-03109 Vilnius,
el. paštas: info@vilniaushidrogeologija.lt ,
tel. 0-5-2135058, LGT leidimas tirti žemės
gelmes 2020-07-01 Nr. 20

ŪKIO SUBJEKTO APLINKOS MONITORINGO ATASKAITA

**SKUODO MIESTO VANDENVIETĖS POVEIKIO
POŽEMINIAM VANDENIUI MONITORINGO
(PAGAL 2025–2029 METŲ PROGRAMĄ)**

2025 METŲ ATASKAITA

Vilnius-Skuodas, 2025

TURINYS

	<i>psl.</i>
I. BENDROJI DALIS	3
II. POVEIKIO APLINKAI MONITORINGAS	4
II.1. PASTABOS APIE MONITORINGO PROGRAMOS POŽEMINIO VANDENS MONITORINGO DALIES VYKDYMĄ IR TYRIMŲ REZULTATUS 2025 METAIS	6
II.1.1. Monitoringo tinklas ir jo būklė	6
II.1.2. Hidrodinaminis eksploatacijos režimas	8
II.1.3. Požeminio vandens cheminė sudėtis ir kokybė	8
NUORODOS	12
Parašai	12

ILIUSTRACIJOS

1. Skuodo vandenvietės schema (M 1:5000)	7
2. Požeminio vandens lygio ir debito kaita Skuodo vandenvietėje	9

TEKSTINIAI PRIEDAI

1. Išrašas iš sutarties	14
2. Fizikinių-cheminių rodiklių matavimų prie gręžinių duomenys	15
3. Požeminio vandens cheminės sudėties tyrimo protokolai	16

Lietuvos geologijos tarnybai

I. BENDROJI DALIS

1. Informacija apie ūkio subjektą:

1.1. teisinis statusas:

juridinis asmuo

juridinio asmens struktūrinis padalinys (filialas, atstovybė)

fizinis asmuo, vykdomas ūkinę veiklą

X

(tinkamą langelį pažymėti X)

1.2. juridinio asmens ar jo struktūrinio padalinio pavadinimas ar fizinio asmens vardas, pavardė

1.3. juridinio asmens ar jo struktūrinio padalinio kodas
Juridinių asmenų registre arba
fizinio asmens kodas

UAB "Skuodo vandenys"	173820527
-----------------------	-----------

1.4. juridinio asmens ar jo struktūrinio padalinio buveinės ar fizinio asmens nuolatinės gyvenamosios vietos adresas

savivaldybė	gyvenamoji vietovė (miestas, kaimo gyvenamoji vietovė)	gatvės pavadinimas	pastato ar pastatų komplekso nr.	korpusas	buto ar negyvenamosios patalpos nr.
Skuodo raj.	Skuodas	Vaižganto	27		

1.5. ryšio informacija

telefono nr.	fakso nr.	el. pašto adresas
(440) 73170		info@skuodovandenys.lt

2. Ūkinės veiklos vieta:

Ūkinės veiklos objekto pavadinimas					
Skuodo m. vandenvietė					
adresas					
savivaldybė	gyvenamoji vietovė (miestas, kaimo gyvenamoji vietovė)	gatvės pavadinimas	namo pastato ar pastatų komplekso nr.	korpusas	buto ar negyvenamosios patalpos nr.
Skuodo raj.	Skuodas	Vaižganto	27		

3. Informaciją parengusio asmens ryšio informacija:

telefono nr.	fakso nr.	el. pašto adresas
(5) 2650168		info@vilniaushidrogeologija.lt

4. Laikotarpis, kurio duomenys pateikiami: 2025 m.

II. POVEIKIO APLINKAI MONITORINGAS

1 lentelė. Poveikio vandens kokybei monitoringo duomenys. **Nepildoma.**

2 lentelė. Poveikio oro kokybei monitoringo duomenys. **Nepildoma.**

3 lentelė. Poveikio požeminiam vandeniui monitoringo 2025 m. duomenys.

Rodiklis, mato vienetas	Vertinimo kriterijus pagal HN 24:2023	Rodiklių vertės		
		Grėž. 8297	Grėž. 8495	Vandens mišinys po Fe šalinimo
		2025.08.20	2025.05.06	2025.05.06 / 2025.08.20
1. Indikatoriniai rodikliai				
pH, pH vnt. ¹	6,5-9,5	7,71 ¹⁾	7,65 ¹⁾	7,56/7,68 ¹⁾
SEL*,µS/cm ¹	2500	594 ¹⁾	585 ¹⁾	579/589 ¹⁾
PI*, mg/l	5,0	<0,5	<0,5	-
Cl ⁻ , mg/l	250	-	9,3	-
SO ₄ ²⁻ , mg/l	250	95	93	-
Na ⁺ , mg/l	200	-	18	-
Fe _b , , µg/l	200	-	2300	-
NH ₄ ⁺ , mg/l	0,50	0,39	0,32	-
Al, µg/l	200	-	1	-
2. Toksiniai rodikliai				
NO ₃ ⁻ , mg/l	50	<0,1	<0,1	-
NO ₂ ⁻ , mg/l	0,5	<0,05	<0,05	-
Cd, µg/l	5	-	<0,3	-
As, µg/l	10	-	1	-
B, mg/l	1,5	-	<0,1	-
F, mg/l	1,5	1,16	-	-
3. Kiti rodikliai				
Eh, mV ¹	-	(+29) ¹⁾	(+26) ¹⁾	(+177)/(+180) ¹⁾
t° C ¹	-	11,4 ¹⁾	11,1 ¹⁾	10,3/11,2 ¹⁾
HCO ₃ ⁻ , mg/l	-	-	283	-
BK*, mg-ekv/l	-	-	6,1	-
Ca ²⁺ , mg/l	-	-	68,8	-
Mg ²⁺ , mg/l	-	-	32,5	-

3 lentelės tęsinys

Rodiklis, mato vienetas	Vertinimo kriterijus pagal HN 24:2023	Rodiklių vertės		
		Grėž. 8297	Grėž. 8495	Vandens mišinys po Fe šalinimo
		2025.08.20	2025.05.06	2025.05.06 / 2025.08.20
K ⁺ , mg/l	-	-	13,7	-
Fe ²⁺ , mg/l	-	-	2,22	-
Fe ³⁺ , mg/l	-	-	0,08	-
Bendroji mineralizacija, mg/l	-	-	382	-
Ištirpusių mineralinių medžiagų, mg/l	-	-	523	-
Sieros vandenilis H ₂ S, mg/l	-	<0,05	0,06	-
Sr, mg/l	7**	-	3,5	-
4. Debitas				
Vandenvietės debitas ²⁾ , m ³ /d	Kitimo tendencija, ištekliai	2025 metais 555÷644 m ³ /d (žr. 7 lentelę)		

Pastabos: analitinio rodiklio nustatymo metodas ir laboratorija nurodyta analitinių tyrimų protokoluose (3 priedas); BK* - bendrasis kietumas; SEL* - savitasis elektros laidis; PI* - permanganato indeksas; ; **pajuodinta ir patamsinta** – rodiklio vertė viršija normatyvo vertę; pH, pH vnt. ¹⁾; Eh, mV ¹⁾; t° C)¹ ir SEL, μS/cm ¹⁾ – vertės, nustatytos lauko laboratorijoje; ** - pagal PSO rekomendacijas; ²⁾ - matavimo metodas – skaitiklis

4 lentelė. Poveikio drenažiniam vandeniui monitoringo duomenys. **Nepildoma.**

5 lentelė. Poveikio aplinkai (dirvožemiui, biologinei įvairovei, reljefui, hidrografiniam tinklui, kraštovaizdžio vizualinei struktūrai) monitoringo duomenys. **Nepildoma.**

II.1. PASTABOS APIE MONITORINGO PROGRAMOS POŽEMINIO VANDENS MONITORINGO DALIES VYKDYMĄ IR TYRIMŲ REZULTATUS 2025 METAIS

Požeminio vandens monitoringas Skuodo vandenvietėje, įrengtoje į viršutinio devono Žagarės (D₃žg) vandeningąjį sluoksnį, vykdomas sutinkamai su 2025-2029 metams parengta ir patvirtinta programa [1] bei naujausiais normatyviniais dokumentais ir Lietuvos geologijos tarnybos patvirtinta metodika [2, 8]. Vandens kiekio apskaitą nuolat vykdo vandenvietę eksploatuojanti įmonė – UAB „Skuodo vandenys“, duomenys teikiami Lietuvos geologijos tarnybai, pildant statistinę ataskaitą 1-PV [3]. Kitomis monitoringo darbų operacijomis yra fizikinių–cheminių rodiklių vandens rodiklių nustatymas vietoje prie gręžinių ir vandens paėmimas laboratoriniams tyrimams. Pirminiam požeminio vandens cheminės būklės įvertinimui lauko sąlygomis (prie gręžinių) nešiojamais instrumentais išmatuojama vandens temperatūra, savitasis elektros laidis, vandens pH bei oksidacijos redukcijos potencialas (Eh), vadovaujantis požeminio vandens monitoringo metodinėmis rekomendacijomis [8].



Požeminio vandens mėginiai buvo imami vadovaujantis dokumentų [6, 7] nurodymais. Vandens kokybė ataskaitiniais metais buvo tiriama akredituotoje UAB „Vandens tyrimai“ (akreditacijos pažymėjimas LA. 176-01, galioja iki 2026-01-31) laboratorijoje. Tyrimų rezultatai analizuojami ataskaitos tekste bei lentelėse, jos prieduose papildomai yra pateikiami fizikinių–cheminių vandens sudėties rodiklių nustatymo prie gręžinių duomenys bei vandens hidrocheminių tyrimų protokolai (2-3 priedai) su nurodytais naudotų analitinių tyrimų metodais.

II.1.1. Monitoringo tinklas ir jo būklė

Vandenvietė įrengta 1961 m. pietrytiniame miesto pakraštyje, tarp Vaižganto ir Vienybės gatvių (1 pav.). Ją sudaro aptvertoje teritorijoje esanti gamybinė–administracinė bazė bei trys skirtingose miesto vietose įrengti gavybos gręžiniai (6 lentelė). Konservuotas gr. 9622 yra Vytauto ir Mosėdžio gatvių sankirtos rajone, veikiantis gavybos gr. 8495 įrengtas ties Vaižganto ir Vandenvietės gatvių sankirta, įmonės administracinio ir gamybinio pastato aptvertoje teritorijoje. Trečias gr. 8297 įrengtas mūrinėje būdelėje Vienybės gatvės pabaigoje, į rytus nuo Fe šalinimo įrenginio pastato. Visi eksploataciniai gręžiniai įrengti individualių gyvenamųjų namų rajonuose, gamybinės infrastruktūros objektų ties gręžiniais nėra.

6 lentelė. Kai kurie Skuodo vandenvietės gręžinių duomenys

Gręž. Nr.		Gręžinio gylis, m vandeningasis sluoksnis	Gręžimo metai Žiočių abs. a., m	Koordinatės LKS-94		Darbinės dalies gylis, nuo–iki, m	Būklė
valst. registro	pirminis			X	Y		
9622	1/654	<u>122</u> P ₂ nk	<u>1961</u> ~20	6239753	347210	100-122	konservuotas
8495	2/2182	<u>206</u> D ₃ žg	<u>1968</u> 22,4	6239505	347368	200,5-205,5	veikiantis
8297	3/5109	<u>216</u> D ₃ žg	<u>1980</u> 21,67	6239455	347486	201-216	veikiantis

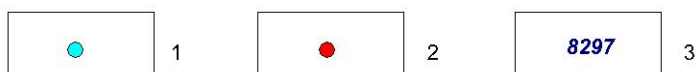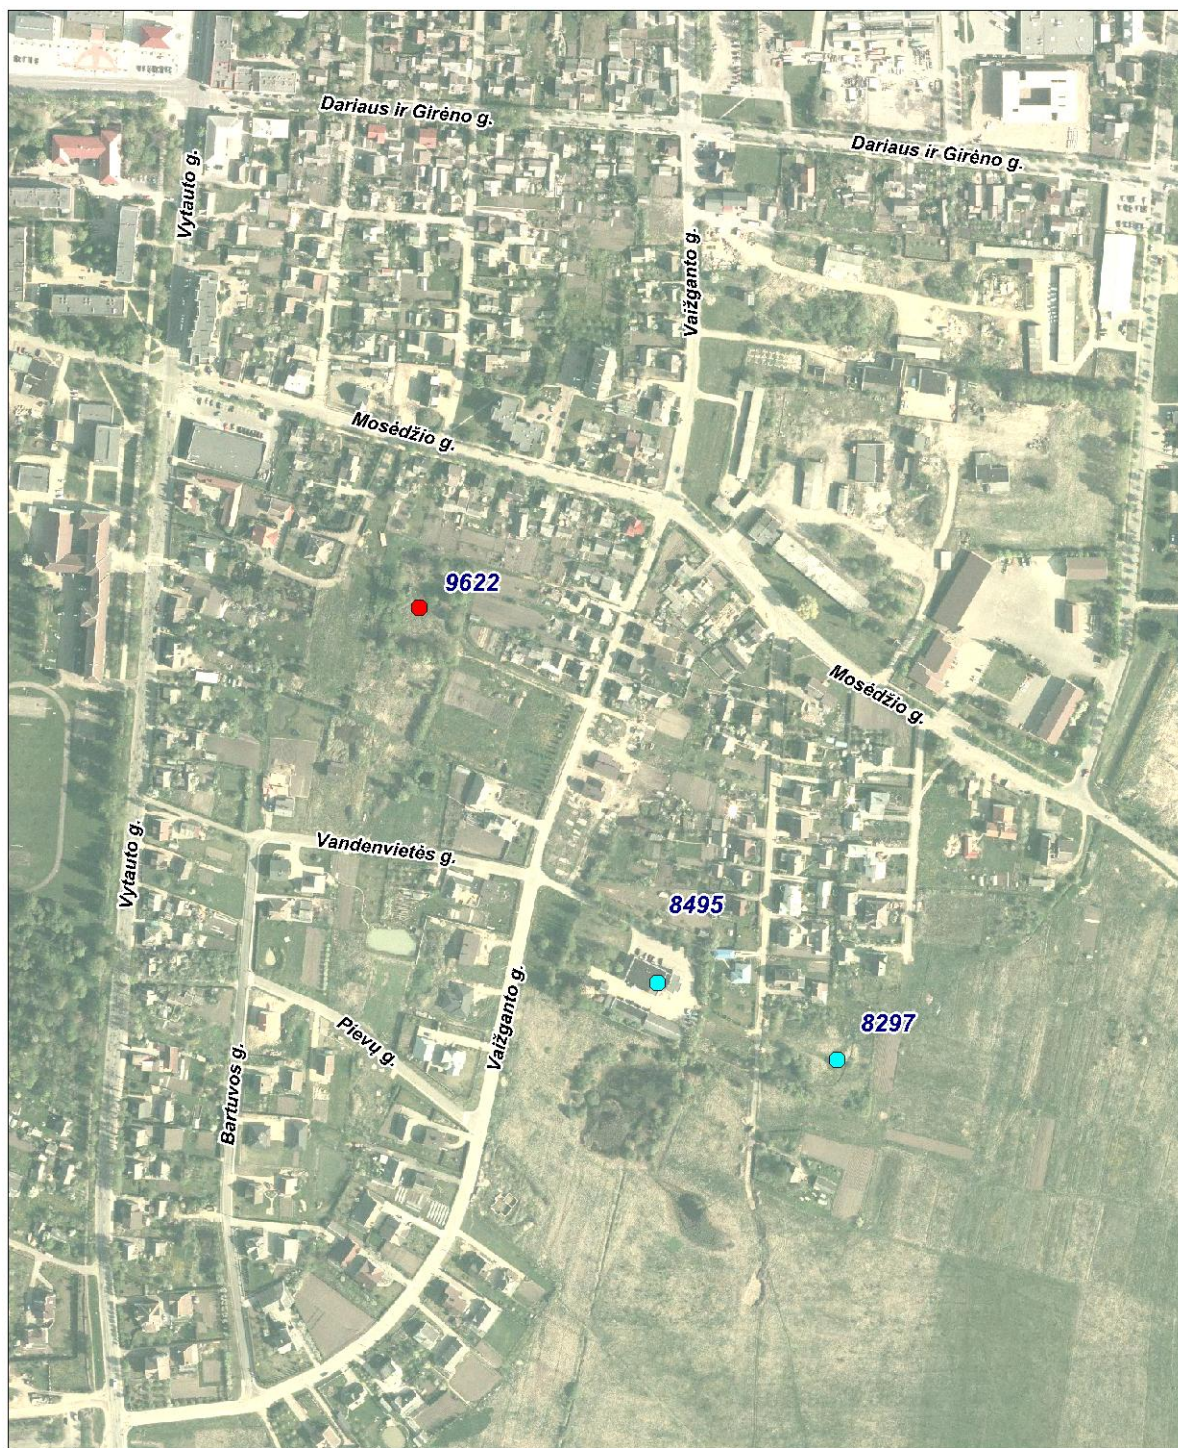

1 pav. Skuodo vandenvietės schema (M 1:5000)

1 - veikiantis gavybos gręžinys; 2 - užkonservuotas gavybos gręžinys;
3 - gręžinio numeris žemės gelmių registre

II.1.2. Hidrodinaminis eksploatacijos režimas

Ataskaitiniais metais vidutinis metinis vandenvietės debitas padidėjo ir, nepilnais duomenimis, siekė apie 595 m³/d (7 lentelė). Priminsime, kad daugiausiai požeminio vandens Skuodo vandenvietėje buvo išgaunama 1989-1990 metais, kuomet vidutinis jos debitas buvo apie 2500 m³/d (2 pav.), taigi dabartinis vandens sunaudojimas yra apie keturis kartus mažesnis.

7 lentelė. Požeminio vandens gavyba Skuodo vandenvietėje 2015-2025 m.

Metai	Vidutinis mėnesinis debitas, m ³ /d												Vidutinis metinis debitas, m ³ /d
	I	II	III	IV	V	VI	VII	VIII	IX	X	XI	XII	
2015	489	529	431	499	458	495	472	484	503	467	498	450	481
2016	480	509	441	490	462	500	460	456	434	439	524	492	474
2017	481	508	323	485	432	490	535	503	517	442	450	468	458
2018	419	447	479	480	498	518	431	477	416	376	391	420	446
2019	425	424	562	594	695	616	507	532	435	448	471	448	513
2020	457	520	453	542	563	502	454	650	699	662	627	580	559
2021	662	801	996	995	663	684	727	636	611	611	618	730	728
2022	591	597	619	631	613	640	639	708	759	764	756	742	672
2023	753	536	497	529	487	525	582	601	557	499	518	511	550
2024	539	542	544	558	552	552	528	569	549	634	577	568	559
2025	573	626	579	590	572	594	555	644	608	584	625	n.d.	595


Didžiausi vandens lygio pažemėjimai buvo fiksuojami 1989-1990 metais maksimalių debitų metu. Anuomet eksploatuojamo D₃žg sluoksnio statinio vandens lygis buvo aptinkamas -5 m abs. a. altitudėje, o pažemėjimas nuo pradinio gamtinio lygio (35,41 m abs. a.) sudarė apie 40 m. Dabartiniu metu, vandenvietės debitui sumažėjus apie keturis kartus, statinis vandens lygis yra pakilęs virš žemės paviršiaus, gręžiniai fontanuoja. Atlikti jo matavimų jau eilę metų nėra galimybių dėl techninių manometro įrengimo priežasčių. Akivaizdu yra tik tai, kad šiuo metu, gavybos gręžiniams fontanuojant, nėra jokių hidrodinaminių prielaidų gruntinio ir paviršinio vandens taršai migruoti gilyn į produktyvųjį vandeningąjį sluoksnį.

II.1.3. Požeminio vandens cheminė sudėtis ir kokybė

Ataskaitinių metų hidrocheminių tyrimų duomenimis vandenvietėje išgaunamas vanduo yra kalcio magnio hidrokarbonatinės sudėties (Ca 69 mg/l, Mg 32 mg/l, HCO₃ 283 mg/l), vidutinės mineralizacijos (bendras ištirpusių medžiagų kiekis 523 mg/l), vidutinio kietumo (6,1 mg-ekv/l), praturtintas gipso tirpsmo produktu – sulfato (SO₄²⁻ 93-95 mg/l) jonų. Jo makrokomponentinę sudėtį ataskaitinių metų monitoringo duomenimis galima išreikšti tokia formule (ekv/%):

$$M_{0,382} \frac{HCO_3 \ 68 \ SO_4 \ 26 \ Cl \ 4}{Ca \ 47 \ Mg \ 36 \ Na \ 11 \ K \ 5}$$

Vandenyje nedaug lengvai oksiduojamos organinės medžiagos, kurią rodo permanganato indeksas – <0,5 mg/l O₂. Požeminėje hidrosferoje vyraujančios hidrocheminės sąlygos palankios geležies kaupimuisi - bendrosios geležies koncentracija Žagarės sluoksnio požeminiame vandenyje ataskaitiniais metais siekė iki 2,3 mg/l. Antropogeninės taršos indikatorių – nitratų, nitritų nėra, iš azoto junginių randama tik gamtinės (endogeninės) kilmės amonio – iki 0,39 mg/l.

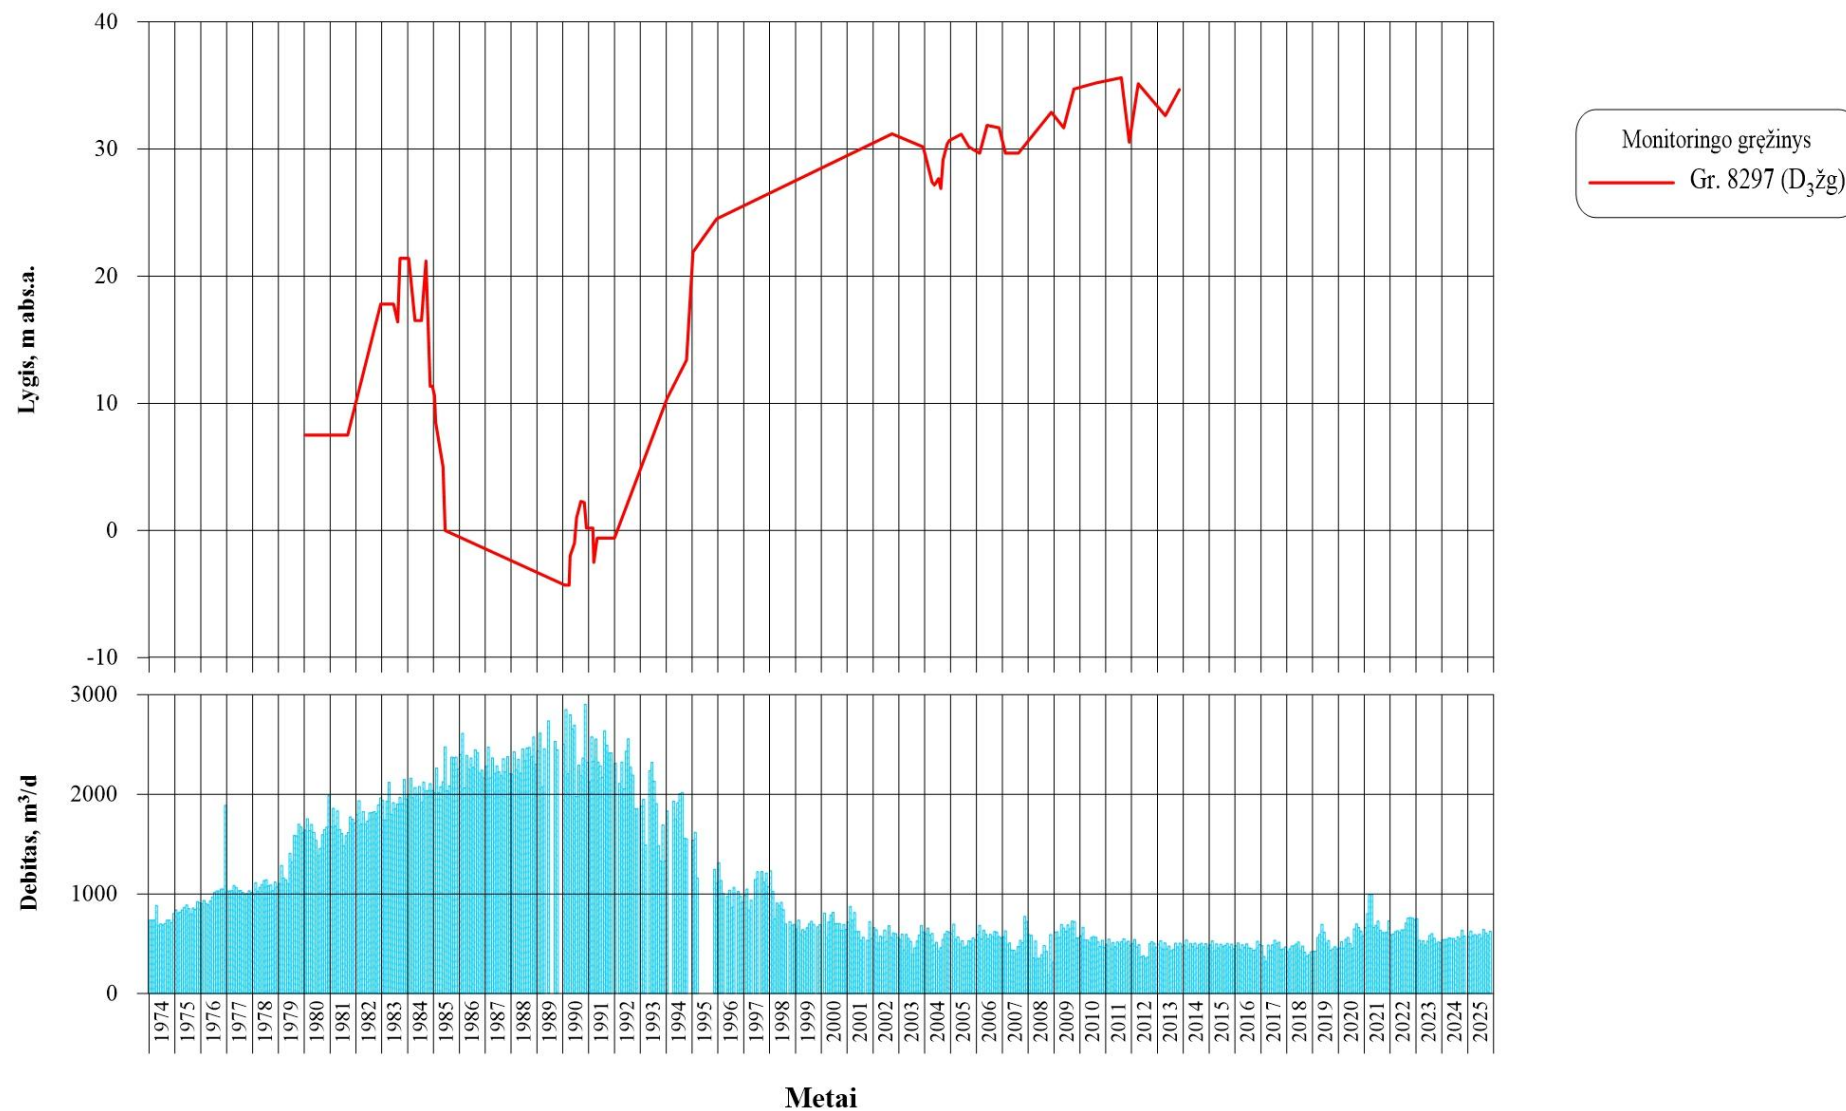

2 pav. Požeminio vandens lygio ir debito kaita Skuodo vandenvietėje

Nors požeminiame vandenyje yra nemažai sulfatų (iki 93-95 mg/l), sieros vandenilio neaptinkama arba jo yra tik pėdsakai, kas rodo, jog jų redukcija nevyksta.

Toliau 8 bei 9 lentelėse indikatorinių ir kai kurių toksinių vandens kokybės rodiklių koncentracijas palyginsime su Lietuvos higienos normos HN 24:2023 [4] reikalavimais.

8 lentelė. Vandens indikatorinių rodiklių vertės Skuodo vandenvietėje 2020-2025 m.

Rodiklio pavadinimas	Mato vienetas	Specifikuota rodiklio vertė (SRV) pagal HN 24:2023	Rodiklio vertė gręžinių vandenyje 2020-2024 m. (nuo-iki/vyraujanti)	Rodiklio vertė gręžinių vandenyje 2025 m.
Aluminis, Al	µg/l	200	10-12/11	1
Amonis	mg/l	0,50	0,24-0,39/0,3	0,32-0,39
Chloridas, Cl ⁻	mg/l	250	8,4-10,3/9	9,3
Savitasis elektros laidis	µS cm ⁻¹ 20°C temperatūroje	2500	522-612/580	540-594
Vandenilio jonų koncentracija, pH	PH vienetai	6,5-9,5	7,33-8,04/7,7	7,65-7,7
Bendroji geležis	µg/l	200	760-3330/1500	2300
Manganas	µg/l	50	4-85/45	-
Permanganato indeksas	mg/l O ₂	5,0	<0,5	<0,5
Sulfatas, SO ₄ ²⁻	mg/l	250	78,3-105/95	93-95
Natris	mg/l	200	18,3-20,6/19	18

Pastabos: **paryškinta** – rodiklių vertės, kurios viršija DLK (SRV)

9 lentelė. Vandens toksinių rodiklių vertės Skuodo vandenvietėje 2020-2025 m.

Rodiklio pavadinimas	Mato vienetas	Ribinė rodiklio vertė (RRV) pagal HN 24:2023	Rodiklio vertė gręžinių vandenyje 2020-2024 m. (nuo-iki/vyraujanti)	Rodiklio vertė gręžinių vandenyje 2025 m.
Arsenas, As	µg/l	10	<1-1/<1	1
Boras, B	mg/l	1,5	0,3-0,54/	<0,1
Kadmis, Cd	µg/l	5,0	<0,3	<0,3
Chromas, Cr	µg/l	50	<1	-
Varis, Cu	mg/l	2,0	0,0017	-
Fluoridas, F	mg/l	1,5	1,12-1,43/1,2	1,16
Švinas, Pb	µg/l	10	<1	-
Gyvsidabris, Hg	µg/l	1,0	<0,1	-
Selenas	µg/l	10	<1	-
Nikelis, Ni	µg/l	20	<2-4,7	-
Nitratas, NO ₃	mg/l	50	<0,1	<0,1
Nitritas, NO ₂	mg/l	0,50	<0,05	<0,05

Pastabos: **paryškinta** – rodiklių vertės, kurios viršija pusę RRV

Lentelėse matyti, jog pagal daugiamečių tyrimų duomenis gręžinių vandenyje specifikuotas indikatorinių rodiklių vertės viršija gamtinės kilmės bendroji geležis (epizodiškai ir manganas), prie SRV dažnai yra priartėjusios ir gamtinės kilmės amonio vertės (žr. 8 lentelę). Po vandenruošos bendrosios geležies ir amonio koncentracijos gerokai sumažėja, pagerinamos ir vandens organoleptinės savybės, tad tiekiamas vanduo pilnai atitinka higienos normos reikalavimus [1].

Visų tirtų toksinių analizių koncentracijos yra gerokai mažesnės už leistinas, išskyrus fluoridą, kurio koncentracijos yra aukštesnės už fonines ir ankstesniais metais retsykiais viršydavo ribinę vertę.

Ataskaitiniu laikotarpiu vandenvietėje neaptikta požeminio vandens cheminės sudėties pokyčių, kuriuos galėtume susieti su antropogenine tarša.

NUORODOS

1. Gregorauskas M. Skuodo miesto vandenvietės poveikio požeminiam vandeniui monitoringo 2025-2029 metų programa. Vilnius, UAB „Vilniaus hidrogeologija“, 2025 m.
2. Ūkio subjektų aplinkos monitoringo nuostatai (TAR 2021-06606, galiojanti suvestinė redakcija nuo 2021-11-01).
3. Lietuvos geologijos tarnybos direktoriaus 2011 m. gegužės 3 d. įsakymas Nr. 1-184 „Dėl požeminio vandens gavybos metinės ataskaitos 1-PV formos patvirtinimo“. Valstybės žinios, 2011 m., Nr. 59-2845.
4. Lietuvos higienos norma HN 24:2023. Geriamojo vandens saugos ir kokybės reikalavimai. TAR 2023-01760.
5. Klimas A. Vandens kokybė Lietuvos vandenvietėse. Pokyčių studija. Vilnius, Lietuvos vandens tiekėjų asociacija, 2006.
6. LST ISO 5667–11: 2009. Vandens kokybė. Mėginių ėmimas. 11-oji dalis. Nurodymai kaip imti požeminio vandens mėginius.
7. LST EN ISO 5667-3:2006. Vandens kokybė. Mėginių ėmimas. 3-oji dalis. Nurodymai, kaip konservuoti ir gabenti vandens mėginius.
8. Požeminio vandens monitoringas. Metodinės rekomendacijos. Lietuvos geologijos tarnyba. (www.lgt.lt).
9. Klimas A., Mališauskas A. Boras ir kiti retesnieji mikroelementai Lietuvos gėlo požeminio vandens sluoksniuose. Geologijos akiračiai, 3/2007.
10. Gregorauskas M. UAB „Skuodo vandenys“ Skuodo m. vandenvietės poveikio požeminiam vandeniui monitoringo 2020-2024 metais apibendrinančioji ataskaita. UAB „Vilniaus hidrogeologija“, 2024.


Ataskaitą parengė dr. Marius Gregorauskas 0-5-2650168
(Vardas ir pavardė, telefonas)



UAB „Vilniaus hidrogeologija“
direktorius



Algirdas Bendoraitis 2025-12-09
(Vardas ir pavardė) (Data)

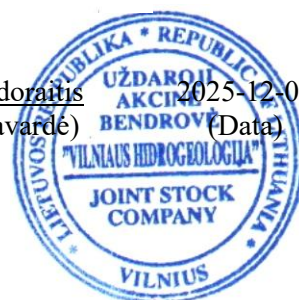

(Ūkio subjekto vadovo ar jo įgalioto asmens pareigos)

(Parašas)

(Vardas ir pavardė)

(Data)



PRIEDAI

1 priedas

SUTARTIS Nr. 42/2025/IŠRAŠAS/

Vilnius,

2025 m. kovo 5 d.

Mes, sutarties šalys, UAB “Skuodo vandenys”, toliau vadinama “Užsakovu”, atstovaujama direktoriaus Virgilijaus Radvilo, ir UAB “Vilniaus hidrogeologija”, toliau vadinama “Rangovu”, atstovaujama direktoriaus Algirdo Bendoraičio, sudarėme šią sutartį:

1. Sutarties objektas ir terminai

1.1. “Užsakovas” užsako, o “Rangovas” įsipareigoja pagal 2025-2029 m. programą 2025-aisiais metais vykdyti požeminio vandens monitoringą Skuodo miesto vandenvietėje.

1.2. “Rangovas” įsipareigoja atlikti šiuos požeminio vandens monitoringo Skuodo vandenvietėje darbus:

- tirti vandens cheminę sudėtį bei atlikti kontrolinius vandens lygio matavimus;
- išanalizuoti stebėjimų medžiagą ir paruošti hidrogeologinę požeminio vandens monitoringo rezultatų ataskaitą.

1.3. “Užsakovas” įsipareigoja sistemingai matuoti gręžinių ir vandenvietės debitą, požeminio vandens lygį gręžiniuose ir kas ketvirtį teikti informaciją “Rangovui”.

1.4. Darbų atlikimo terminai: darbų pradžia – nuo sutarties pasirašymo dienos, darbų pabaiga – 2025 m. gruodžio 31 d.

.....

3. Darbų atidavimo-priėmimo tvarka ir šalių atsakomybė

.....

3.3. Įvykdęs sutartyje numatytus darbus, “Rangovas” paruošia ir iki 2025 m. gruodžio 31 d. pateikia “Užsakovui” požeminio vandens monitoringo rezultatų ataskaitą.

.....

5. Šalių adresai ir atsiskaitomosios sąskaitos:

“Užsakovas”: UAB “Skuodo vandenys”, J.Tumo-Vaižganto g. 27, LT-98121 Skuodas; įmonės kodas 173820527, PVM mokėtojo kodas LT738205219; atsisk. sąsk. Nr.; tel. (0-440) 73170; el.p.: info@skuodovandenys.lt

“Rangovas”: UAB “Vilniaus hidrogeologija”, J.Basanavičiaus g. 37-1, LT-03109 Vilnius; įmonės kodas 122903070, PVM mokėtojo kodas LT229030716; atsisk. sąsk. Nr.; tel. (0-5) 2135058; el.p.: info@vilniaushidrogeologija.lt

UŽSAKOVAS

.....
direktorius
Virgilijus Radvilas

RANGOVAS

.....
direktorius
Algirdas Bendoraitis

Išrašas tikras:



2 tekstinis priedas



UŽDAROJI AKCINĖ BENDROVĖ
VILNIAUS HIDROGEOLOGIJA
Hidrogeologija Monitoringas Ekogeologija

J. Basanavičiaus 37-1, Vilnius
fax., tel.: (85) 2 135 058; email: vh@mail.iti.lt

Fizikinių-cheminių rodiklių matavimo duomenys

Monitoringo taško numeris	Data	Temperatūra, °C	pH, pH vienetai	Eh, mV	Savitasis elektros laidis, μS/cm
<i>Skuodo vandenvietė</i>					
(8297)	2025-08-20	11,4	7,7	29	594
(8495)	2025-05-06	11,1	7,65	26	585
(miš.po)	2025-05-06	11	7,56	178	579
	2025-08-20	11,7	7,68	190	589

Pastaba: Rodikliai pamatuoti lauko sąlygomis, prie gręžinių, prietaisu WTWMulti 340i

Matavo: vyr. technikas R. Tamošaitis

3 priedas

**POŽEMINIO VANDENS CHEMINĖS SUDĖTIES
TYRIMO PROTOKOLAI**



Vandens tyrimai

Žirmūnų g. 106, Vilnius
+370 (5) 2325287



Tyrimų protokolas Nr. **250509VH049** | Ėminio gavimo data: 2025-05-09 | ID 101072
Užsakovas: UAB "Vilniaus hidrogeologija" | (5) 213 50 58 / info@vilniaushidrogeologija.lt
Tiriamasis ėminys: Požeminis vanduo

Objektas	Gręžinys (punktas)	Paėmimo data
Skuodo v-tė	2/8495	2025-05-06

Tyrimo rezultatai Vandens bendroji cheminė analizė


Analitė	mg/l	mg-ekv./l	ekv. %	Analizės metodas
Anijonai				
Chloridas, Cl ⁻	9.3	0.262	3.83	LST EN ISO 10304-1:2009
Sulfatas, SO ₄ ²⁻	93.0	1.93	28.2	LST EN ISO 10304-1:2009
Hidrokarbonatas, HCO ₃ ⁻	283	4.64	67.8	LST EN ISO 9963-1:1999, išskyrus p.8.2
Karbonatas, CO ₃ ⁻	0.22	0.007	0.102	Apskaičiuojama
Nitritas, NO ₂ ⁻	<0.05			LST EN ISO 10304-1:2009
Nitratas, NO ₃ ⁻	<0.10			LST EN ISO 10304-1:2009
Katijonai				
Natris, Na ⁺	18.0	0.783	10.7	LST EN ISO 14911:2000
Kalis, K ⁺	13.7	0.351	4.78	LST EN ISO 14911:2000
Kalcis, Ca ²⁺	68.8	3.43	46.7	LST EN ISO 14911:2000
Magnis, Mg ²⁺	32.5	2.67	36.4	LST EN ISO 14911:2000
Geležis (II), Fe ²⁺	2.22	0.079	1.08	SVP 7.2-3:2022
Geležis (III), Fe ³⁺	0.08	0.004	0.054	SVP 7.2-3:2022
Geležis bendra, Fe	2.30	0.083	1.13	SVP 7.2-3:2022
Amonis, NH ₄ ⁺	0.32	0.018	0.245	LST EN ISO 14911:2000
Kitos analizės				
Rezultatai ir matavimo vienetai				
pH	7.69 (pH vienetai)			LST EN ISO 10523:2012
Permanganato indeksas	<0.5 mg/l O ₂			LST EN ISO 8467:2000
Savitasis elektros laidis	540 μS/cm 20°C			LST EN 27888:1999
Sieros vandenilis, H ₂ S	0.06 mg H ₂ S/l			LST ISO 10530:1998 ^(N)
Boras, B	<0.1 mg B/l			SVP 7.2-2:2022

Anijonų = 6.84 Katijonų = 7.34 Balansas = 0.496 (mg-ekv./l)
B. kietumas = 6.10 Karb. kiet. = 4.64 Nekarb. kiet. = 1.46 (mg-ekv./l)

Ištirpusių min. medž. suma = 523 mg/l Sausa liekana 180°C = 382 mg/l
CO₂ (pusiausvyrinis) = 10.5 mg/l

Rezultatas, mažesnis už nustatymo ribą, žymimas (<...). N-neakredituotas analizės metodas. Katijonų analizė atlikta jonų mainų chromatografijos metodu (IonPac CS12A kolonėlė, 4x250 mm, konduktometrinis detektorius). Analizių kalibravimas ir tyrimų rezultatų įvertinimas atliktas pagal ISO 8466-1 reikalavimus.

Tyrimų protokolą parengė

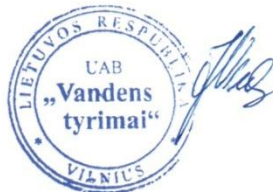

Chemikė-analitikė Virginija Jakubauskienė

IVIRTINU

Direktorius

Valdas Šimčikas

Rezultatai susiję tik su tirtais objektais, taikytini tokiam ėminiui, koks buvo gautas. Tyrimų protokolą dalimis dauginėti leidžiama tik su UAB „Vandens tyrimai“ sutikimu. Tyrimas baigtas ir protokolas paruoštas (2025-05-27)

Žirmūnų g. 106, Vilnius
☎ +370 (5) 2325287

Nr. LA-176-01

Tyrimų protokolas Nr. **250825VH139** | Ėminio gavimo data: 2025-08-25 | ID 106320
Užsakovas: UAB "Vilniaus hidrogeologija" | (5) 213 50 58 / info@vilniaushidrogeologija.lt
Tiriamasis ėminys: Požeminis vanduo

Objektas	Gręžinys (punktas)	Paėmimo data
Skuodo v-tė	3/8297	2025-08-20

Tyrimo rezultatai

Vandens cheminė analizė

Analitė	mg/l	mg-ekv./l	ekv.%	Analizės metodas
Anijonai				
Fluoridas, F ⁻	1.16	0.061		LST EN ISO 10304-1:2009
Sulfatas, SO ₄ ²⁻	95.0	1.98		LST EN ISO 10304-1:2009
Nitritas, NO ₂ ⁻	<0.05			LST EN ISO 10304-1:2009
Nitratas, NO ₃ ⁻	<0.10			LST EN ISO 10304-1:2009
Katijonai				
Amonis, NH ₄ ⁺	0.39	0.022		LST EN ISO 14911:2000
Kitos analitės				
Rezultatai ir matavimo vienetai				
Permanganato indeksas	<0.5 mg/l O ₂			LST EN ISO 8467:2000
Sieros vandenilis, H ₂ S	<0.05 mg H ₂ S/l			LST ISO 10530:1998 ^(N)

Rezultatas, mažesnis už nustatymo ribą, žymimas (<...). N-neakredituotas analizės metodas. Katijonų analizė atlikta jonų mainų chromatografijos metodu (IonPac CS12A kolonėlė, 4x250 mm, konduktometrinis detektorius). Analizių kalibravimas ir tyrimų rezultatų įvertinimas atliktas pagal ISO 8466-1 reikalavimus.

Tyrimų protokolą parengė



Chemikė-analitikė Virginija Jakubauskienė

TVIRTINU

Direktorius

Valdas Šimčikas

Rezultatai susiję tik su tirtais objektais, taikytini tokiam ėminiui, koks buvo gautas. Tyrimų protokolą dalimis dauginti leidžiama tik su UAB „Vandens tyrimai“ sutikimu. Tyrimas baigtas ir protokolas paruoštas (2025-09-03)



Žirmūnų g. 106, Vilnius
+370 (5) 2325287



Tyrimų protokolas Nr. **250509VH049** | Ėminio gavimo data
2025-05-09

Užsakovas: UAB "Vilniaus hidrogeologija" | (5) 213 50 58 / info@vilniaushidrogeologija.lt
Tiriamasis ėminys: Požeminis vanduo

Sunkiųjų metalų analizės vandenyje rezultatai

Data	Objektas	Punktas	ID	Al	As	Cd	Mn	Sr ^(N)
				μg/l				
25 05 06	Skuodo v-tė	2/8495	101072	<10	1,0	<0,3		3500
25 05 06	Ylakių v-tė	9615	101073				5,1	

Rezultatas, mažesnis už nustatymo ribą, žymimas (<...).

N – neakredituotas analizės metodas.

Analizės metodas: LST EN ISO 15586:2004 Vandens kokybė. Mikroelementų nustatymas atominės absorbcijos spektrometrija, naudojant grafitinę krosnį (ISO 15586:2003).

Sunkiųjų metalų analizė atlikta atominės absorbcijos spektrometrija, naudojant grafitinę krosnį (SVP Nr. M-1, 2011)

Mėginiai į laboratoriją pristatyti konservuoti azoto rūgštimi.

Tyrimų protokolą parengė



[Signature]

chemikas-analitikas Rimantas Akstinas

VIRTINU
Direktorius
Valdas Šimčikas

[Signature]

Rezultatai susiję tik su tirtais objektais, taikytini tokiam ėminiui, koks buvo gautas. Tyrimų protokolą dalimis dauginti leidžiama tik su UAB „Vandens tyrimai“ sutikimu. Tyrimas baigtas ir protokolas paruoštas (2025-05-14).